


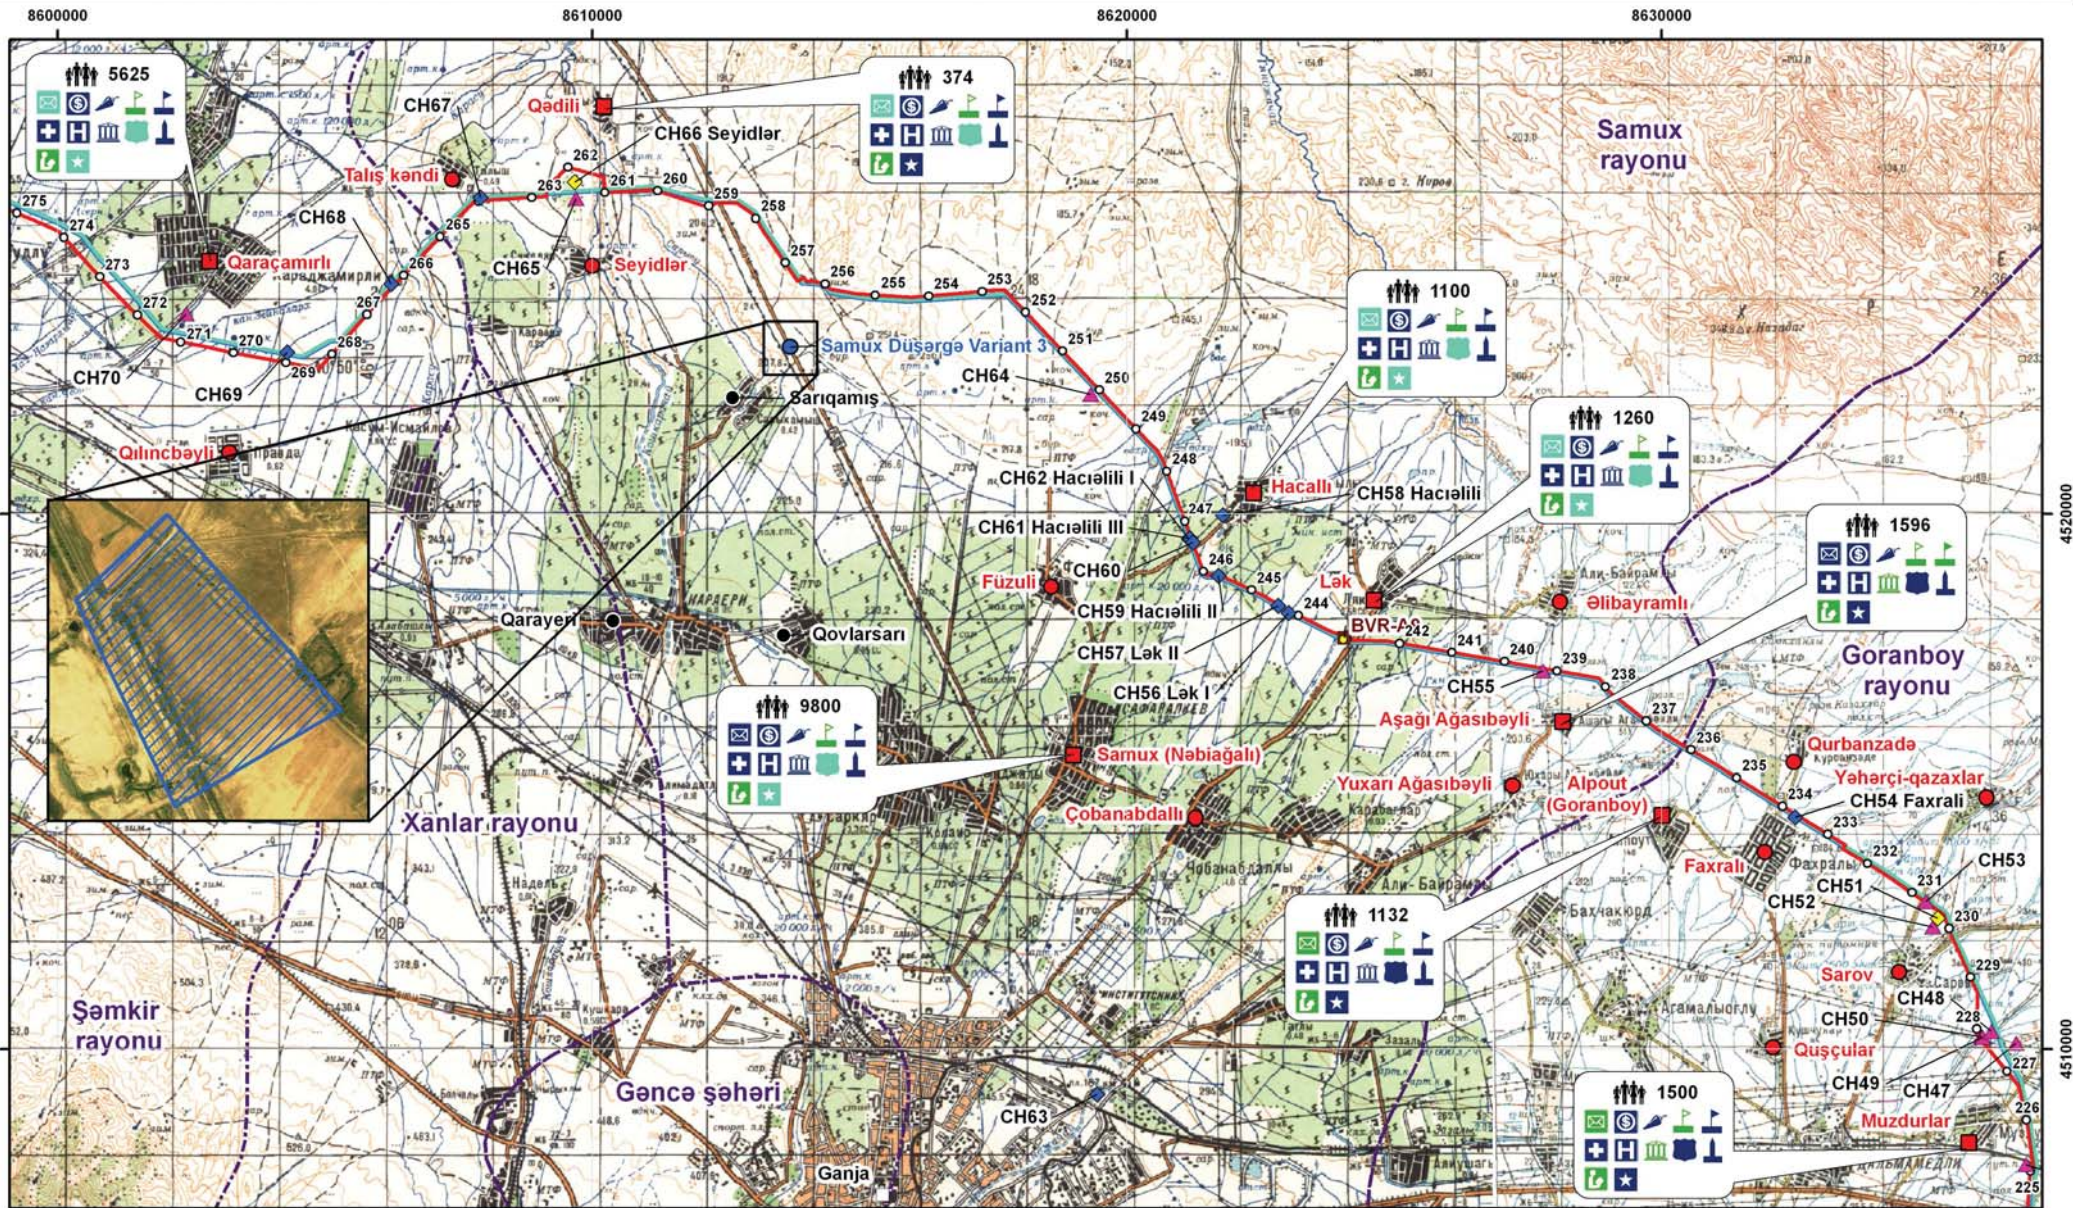

Red	Tarix	Qeyd			
02	02/05/2013	Demirya və digər qatın planlaşdırılması	AJ	TN	KC
01	12/07/2012	Yenilənmiş şərti işarələr	AJ	TN	KC
00	27/06/2012	İlkin layihə	AJ	TN	KC

Şərti işarə

- Namunəvi CQBKG Marşrutu
- CQBKG marşrutu
- BTC marşrutu
- Ölkə sərhədi
- Regional sərhəd
- Müvafiqəliyyət sahələri
- CQBKG KG

- Qəsəbə
- CQBKG Bağlayıcı Siyirtmə
- BTC nasos stansiyası
- CQBKG Bağlayıcı Siyirtmə
- CQBKG Ərsələmə Stansiyası
- LTMÖLC ilə müəssisə yeni
- LTMÖLC-in yerləşdiyi yer
- LTMÖLC yerləşməsi (məqayiləndirilməmiş)

- Qədim dövrə aid qəbiristanlıq
- Qədim dövrə aid yaşayış məskəni
- Orta əsrə aid qəbiristanlıq
- Orta əsrə aid yaşayış məskəni
- Tarixdən qabaqkı dövrə aid qəbiristanlıq
- Tarixdən qabaqkı dövrə aid yaşayış məskəni
- Digər mədəni irs abidələri
- Mədəni irs kimi mühafizə olunan obyektin istisna nömrəsi

Tikililər

- Əhəli
- Poçt şöbəsi
- Bank
- Ərzaq dükanı
- Orta məktəp (ibtidai və orta təhsil daxilində)
- İbtidai məktəp
- Xəstəxana/cərrahiyə otağı
- Xəstəxana
- Mədəniyyət evi
- Polis məntəqəsi
- Kilsə/məscid

- Kitabxana
- Əyləncə obyektləri
- Obyektlərin vəziyyəti
- Şəhərin kəndi 2 km-də mövcud deyildir
- Şəhərin kəndi 2 km-də mövcuddur
- Şəhərdə/kənddə mövcuddur




Original A3
Miqyas
1:100.000

0 2.5 5 km

ELLIPSOID: KRASSOVSKI 1940
PROYEKTSIYA: GAUSS-KRUGEROV
SİSTEMİ: UTM
SAĞULU KOORDİNAT SİSTEMİ: UTM
İZMƏR: KRAKOV (BALTİK DƏKƏZ) İSTİFADƏ SİSTEMİ

CQBKG Azərbaycan
Şəkil A8-1:
Sosial və mədəni irsə bağlı
məhdudiyyətlər
Xəritə 7 / 11

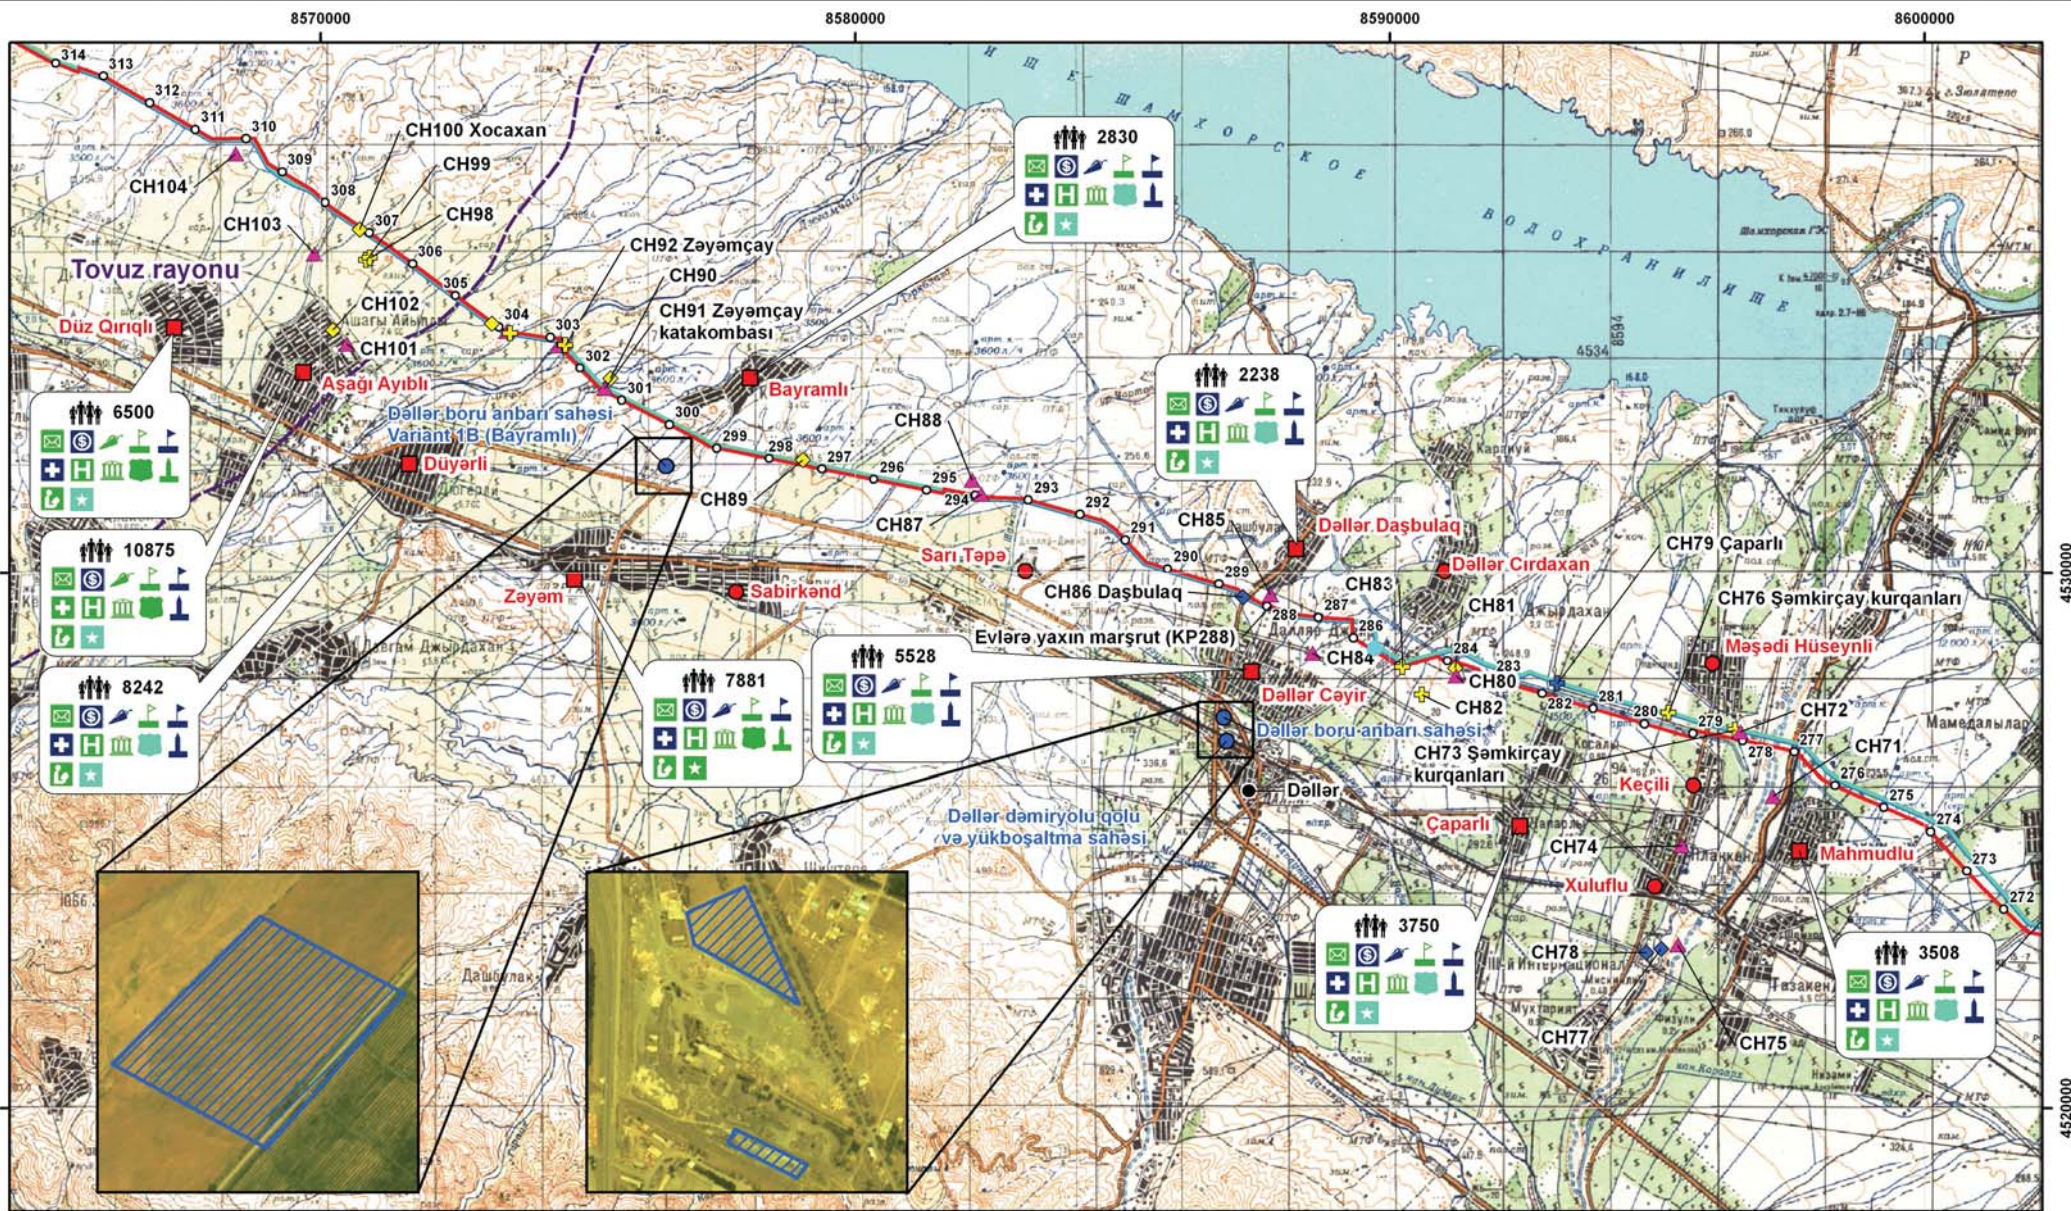

Red	Tarix	Qeyd			
02	02/05/2013	Dəmiryolu və digər qurğuların planlaşdırılması	AJ	TN	KC
01	12/07/2012	Yenilənmiş şərti işarələr	AJ	TN	KC
00	27/06/2012	İkinci layihə	AJ	TN	KC

Şərti işarə

- Namənuvi COBKG Marşrutu
- COBKG marşrutu
- BTC marşrutu
- Ölkə sərhədi
- Regional sərhəd
- Müvafiqət obyektləri sahələri
- COBKG KG

- Qəsəbə
- COBKG Bağlayıcı Siyirtmə
- BTC nasos stansiyası
- COBKG Bağlayıcı Siyirtmə
- COBKG Ərsinləmə Stansiyası
- LTMÖLC ilə müşahidə yeri
- LTMÖLC-nin yerləşdiyi yer
- LTMÖLC yerləşməsi (məqayiləndirilməmiş)

- Qədim dövrə aid qəbiristanlıq
- Qədim dövrə aid yaşayış məskəni
- Orta əsrə aid qəbiristanlıq
- Orta əsrə aid yaşayış məskəni
- Tarixdən qabaqkı dövrə aid qəbiristanlıq
- Tarixdən qabaqkı dövrə aid yaşayış məskəni
- Digər mədəni irs abidələri
- Mədəni irs kimi mühafizə olunan obyektin istisna nömrəsi

Tikililər

- Əhəli
- Poçt şöbəsi
- Bank
- Orzaq dükani
- Orta məktəp (ibtidai və orta təhsil daxilində)
- Mədəni irs kimi mühafizə olunan obyektin istisna nömrəsi
- İbtidai məktəp
- Xəstəxana/cərrahəyyə otağı
- Xəstəxana
- Mədəniyyət evi
- Polis məntəqəsi
- Kilsə/məscid

Obyektlərin vəziyyəti

- Şəhərin kəndin 2 km-də mövcud deyildir
- Şəhərin kəndin 2 km-də mövcuddur
- Şəhərdə/kənddə mövcuddur




Original A3	0	2.5	5 km
Miqyas			
1:100,000			

ELLIPSOİD: KRASSOVSKI 1940
PROYEKTSIYA: GAUSS-KRUGEROVUE ODEZIYA İSTİFAD
SİSTEMİ: UTM-KOVODI (UINZ ZONA 8
SAĞULU KOORDİNAT SİSTEM UZUN KRONİSTAD (BALTİK DİREKTSİ) İSTİFAD SİSTEMİ

QCBKG Azərbaycan

Şəkil A8-1:
Sosial və mədəni irslə bağlı
məhdudiyyətlər
Xəritə 8 / 11

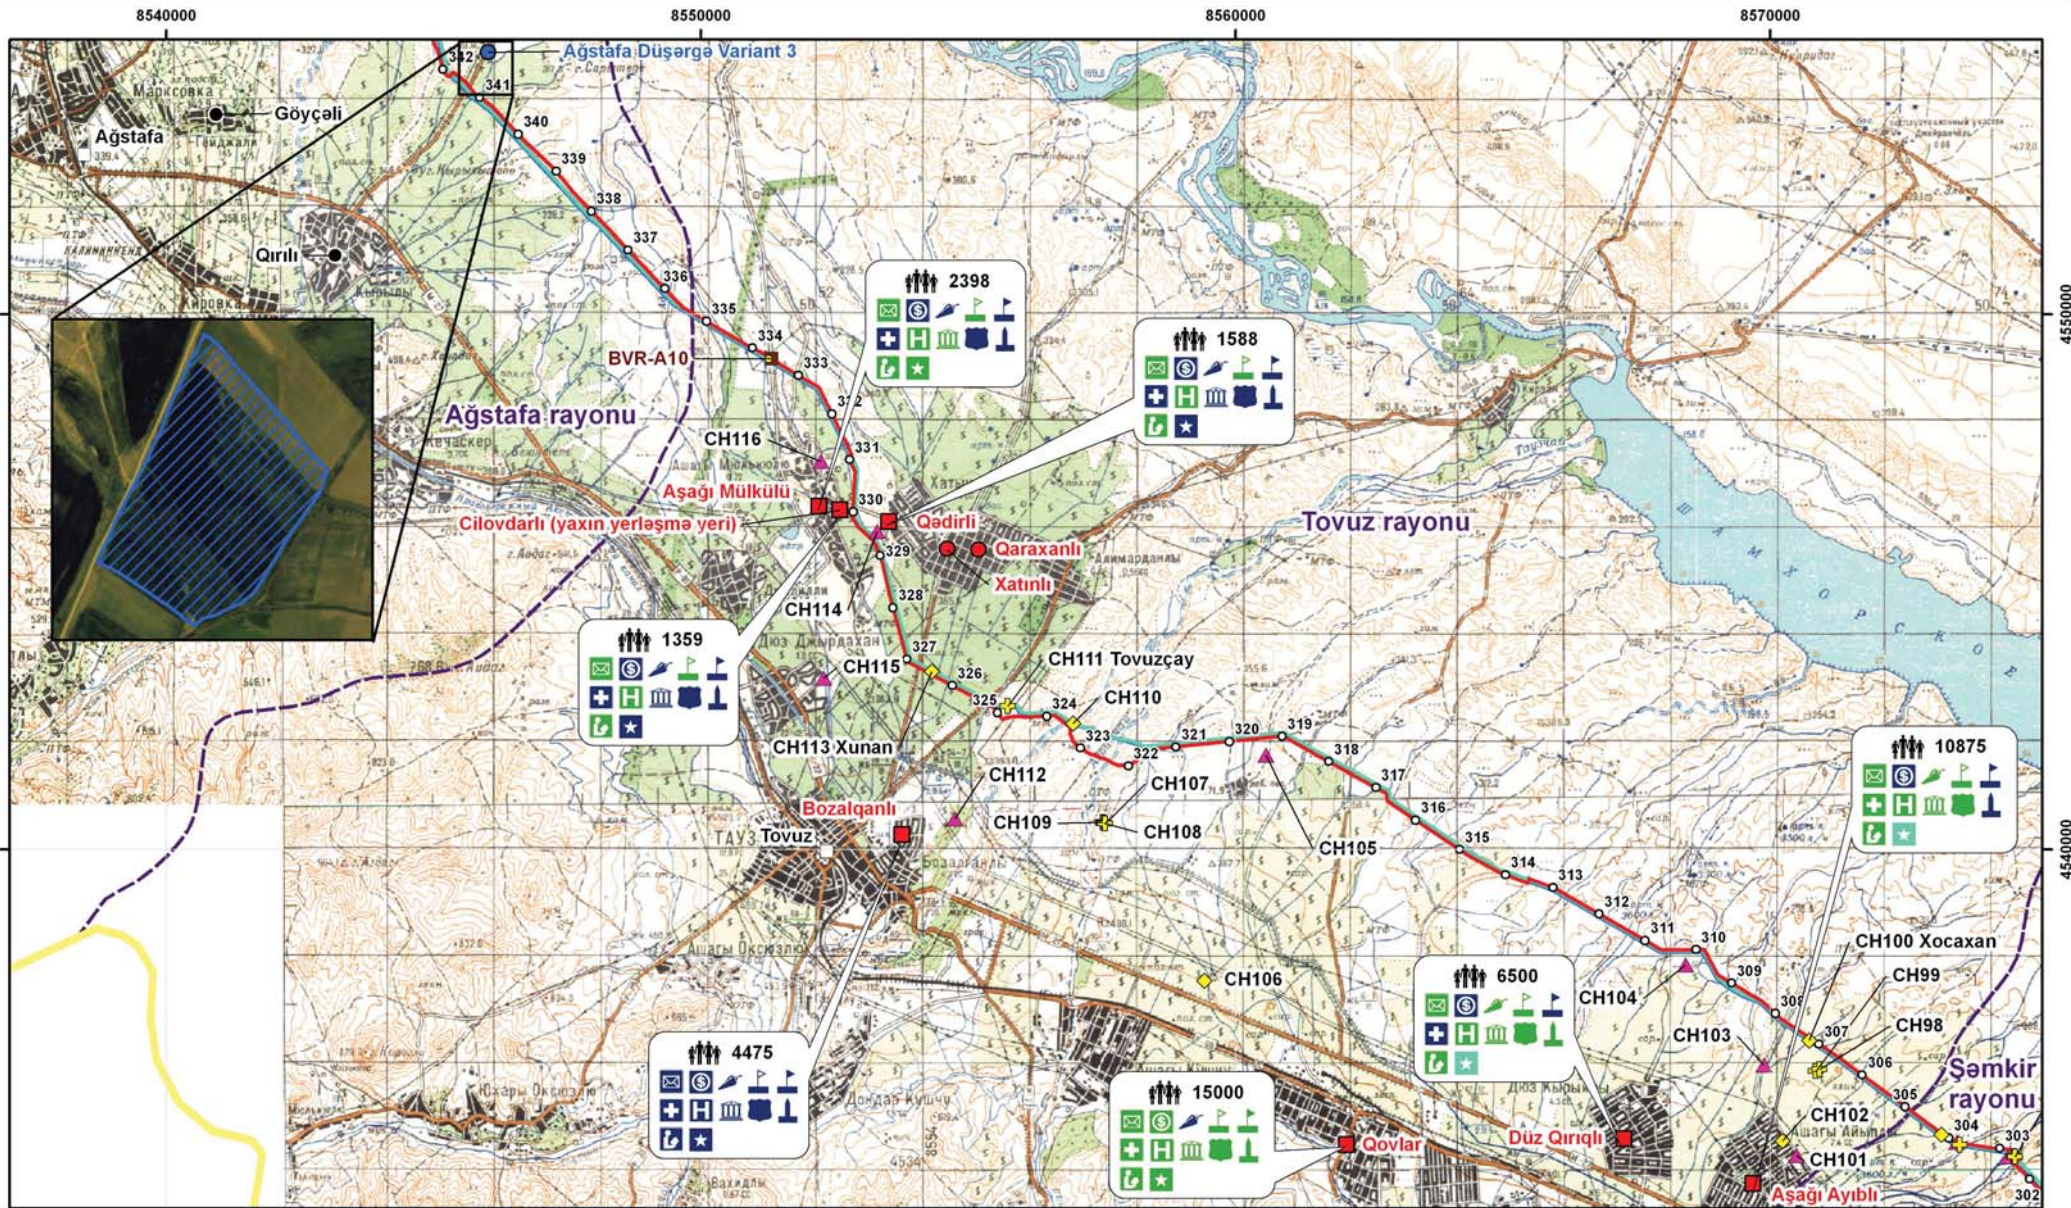

Red	Tarix	Qeyd			
02	02/05/2013	Demirgüç və digər qərarların tərtibində	AJ	TN	KC
01	12/07/2012	Yenilənmiş şərti işarələr	AJ	TN	KC
00	27/09/2012	İlkin layihə	AJ	TN	KC

Şərti işarə

- Namunəvi CQBKG Marşrutu
- CQBKG marşrutu
- BTC marşrutu
- Ölkə sərhədi
- Regional sərhəd
- Müvafiqəliyyət sahələri
- CQBKG KG

- Qəsəbə
- CQBKG Bağlayıcı Sığırma
- BTC nasos stansiyası
- CQBKG Bağlayıcı Sığırma
- CQBKG Ərsələmə Stansiyası
- LTMÖC ilə müəssisə yeni
- LTMÖC-in yerləşdiyi yer
- LTMÖC yerləşməsi (məqayiləndirilməmiş)

- Qədim dövrə aid qəbiristanlıq
- Qədim dövrə aid yaşayış məskəni
- Orta əsrə aid qəbiristanlıq
- Orta əsrə aid yaşayış məskəni
- Tarixdən qabaqkı dövrə aid qəbiristanlıq
- Tarixdən qabaqkı dövrə aid yaşayış məskəni
- Digər mədəni irs abidələri
- Mədəni irs kimi mühafizə olunan obyektin istisna nömrəsi

Tikililər

- Əhali
- Poçt şöbəsi
- Bank
- Orçaq dükani
- Orta məktəb (ibtidai və orta təhsil daxilində)
- Mədəniyyət evi
- Polis məntəqəsi
- Kilsə/məscid

Obyektlərin vəziyyəti

- Şəhərin kəndi 2 km-də mövcud deyildir
- Şəhərin kəndi 2 km-də mövcuddur
- Şəhərdə/kənddə mövcuddur

Kitabxana

- Əyləncə obyektləri

Şəkil A8-1:

Sosial və mədəni irslə bağlı məhdudiyyətlər

Xəstəxana/cərrahəyyə otağı

- Mədəniyyət evi

Polis məntəqəsi


- Kilsə/məscid

Şəhərdə/kənddə mövcuddur

- Şəhərdə/kənddə mövcuddur



Original A3	0	2.5	5 km
Miqyas			
1:100,000			
Şəkil A8-1:			
Sosial və mədəni irslə bağlı			
məhdudiyyətlər			
Xəritə 9 / 11			

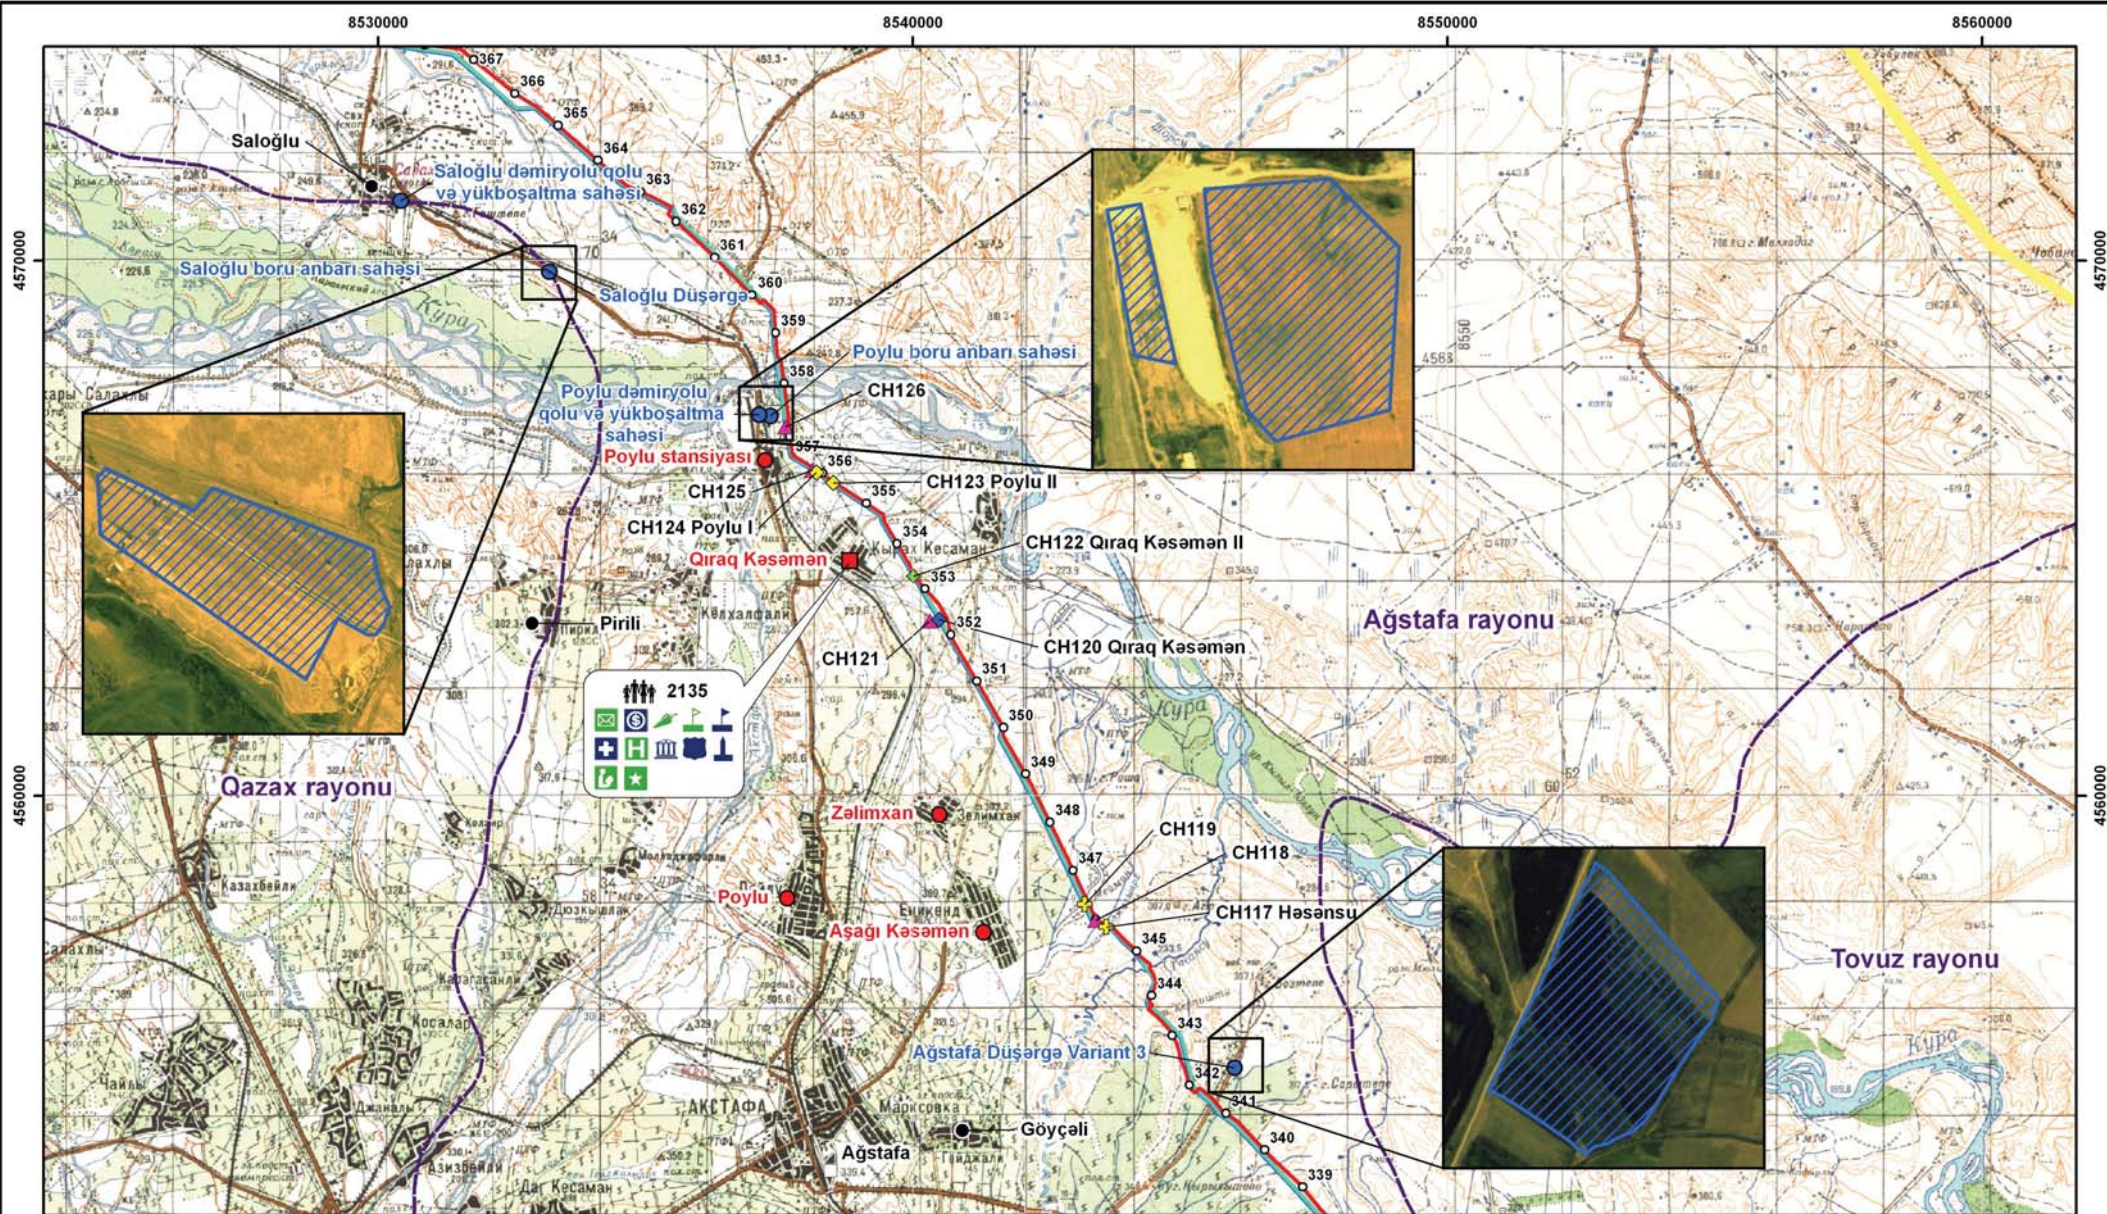

Red	Tarix	Qeyd			
02	02/05/2013	Demiryolu və digər infrastrukturun planlaşdırılması	AJ	TN	KC
01	12/07/2012	Yenilənmiş şərti işarələr	AJ	TN	KC
00	27/09/2012	İkinci layihə	AJ	TN	KC

Şərti işarə

- Namunəvi CQBKG Marşrutu
- CQBKG marşrutu
- BTC marşrutu
- Ölkə sərhədi
- Regional sərhəd
- Müvafiqəliyyət sahələri
- CQBKG KG

- Qəsəbə
- CQBKG Bağlayıcı Silyrtmə
- BTC nasos stansiyası
- CQBKG Bağlayıcı Silyrtmə
- CQBKG Ərsinləmə Stansiyası
- LTMÖLC ilə müəssisə yeni
- LTMÖLC-in yertədiyi yer
- LTMÖLC yertəməsi (məqayiləndirilməmiş)

- Qədim dövrə aid qəbiristanlıq
- Qədim dövrə aid yaşayış məskəni
- Orta əsrə aid qəbiristanlıq
- Orta əsrə aid yaşayış məskəni
- Tarixdən qabaqkı dövrə aid qəbiristanlıq
- Tarixdən qabaqkı dövrə aid yaşayış məskəni
- Digər mədəni irs abidələri
- Mədəni irs kimi mühafizə olunan obyektin istisnad nömrəsi

Tikililər

- Əhəli
- Poçt şöbəsi
- Bank
- Orçaq dükanı
- Orta məktəp (ibtidai və orta təhsil daxilində)
- İbtidai məktəp
- Xəstəxana/cərrahəyyə otağı
- Xəstəxana
- Mədəniyyət evi
- Polis məntəqəsi
- Kilsə/məscid

Obyektlərin vəziyyəti

- Kitabxana
- Diyəncə obyektləri
- Şəhərin kəndi 2 km-də mövcud deyildir
- Şəhərin kəndi 2 km-də mövcuddur
- Şəhərdə/kənddə mövcuddur




Original A3	0	2.5	5 km
Miqyas			
1:100,000			

ELLIPSOİD: KRASSOVSKI 1940
PROYeksiYA: GAUSS-KRUGEROV ODEZİYA İSTİFAD
SİSTEMİ: RIXKOVSKI UZUN ZONA I
SAĞULU KOORDİNAT SİSTEMİ: UZUN KRONSTAD (BALTİK DİREKTSİ) İSTİFAD SİSTEMİ

CQBKG Azərbaycan

Şəkil A8-1:
Sosial və mədəni irsə bağlı
məhdudiyyətlər
Xəritə 10 / 11

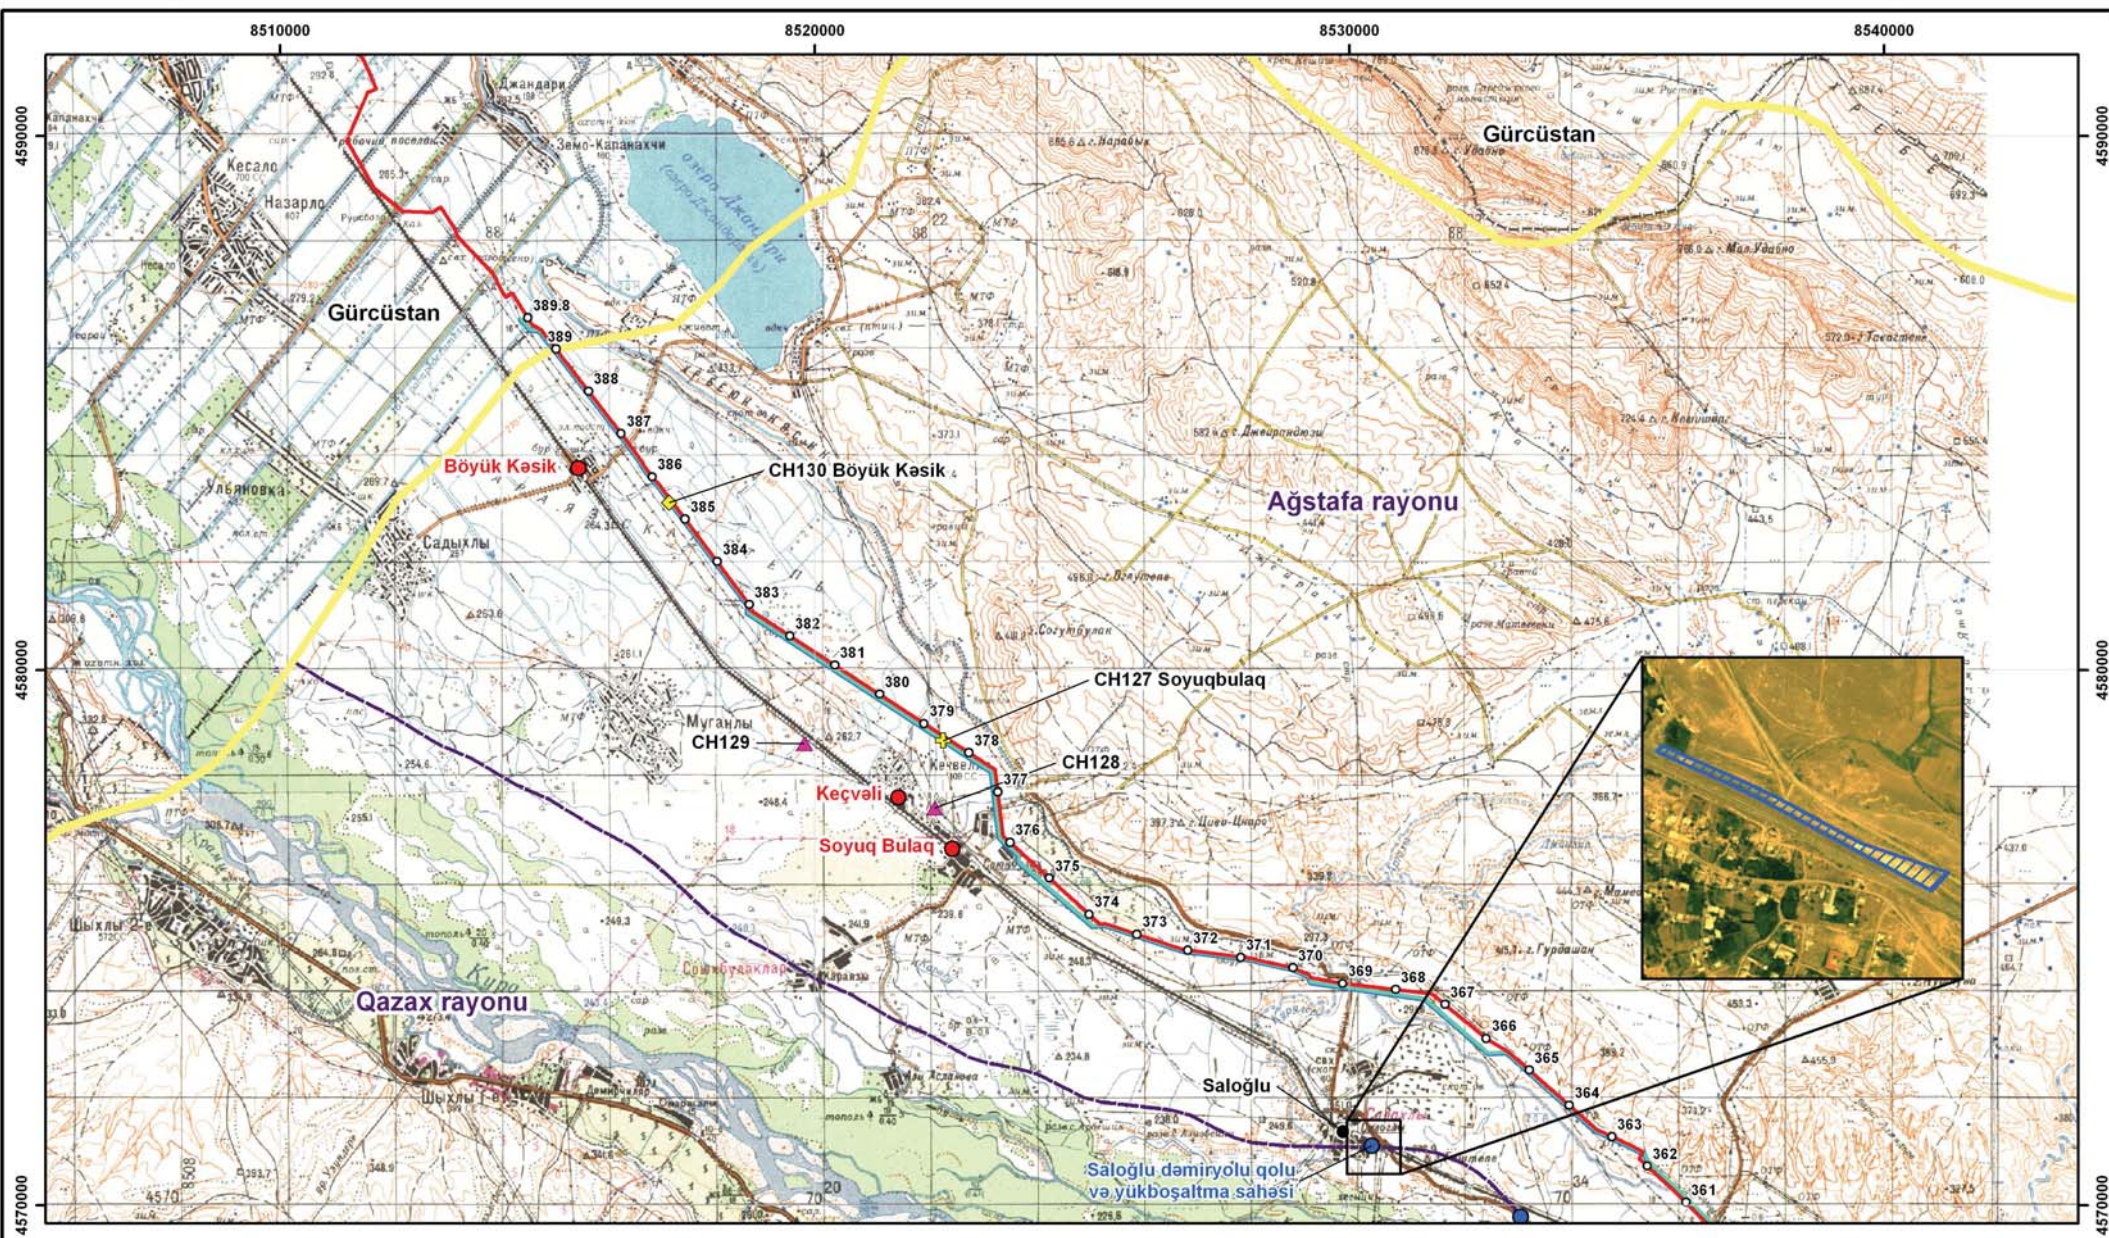

Red	Tarix	Qeyd			
02	02/05/2013	Demiryolu və idarəetmə planlarının	AJ	TN	KC
01	12/07/2012	Yenilənmiş şərti isarələr	AJ	TN	KC
00	27/09/2012	İlkin layihə	AJ	TN	KC

Şərti işarə

- Namunəvi QCBKG Marşrutu
- QCBKG marşrutu
- BTC marşrutu
- Ölkə sərhədi
- Regional sərhəd
- Müvafiqəli obyekt sahələri
- QCBKG KG
- Qəsəbə
- QCBKG Bağlayıcı Siyirtmə
- BTC nasos stansiyası
- QCBKG Bağlayıcı Siyirtmə
- QCBKG Ərsələmə Stansiyası
- LTMÖC ilə müəssisə yeni
- LTMÖC-in yertəşdiyi yer
- LTMÖC yertəşməsi (məqayiləndirilməmiş)

- Qədim dövrə aid qəbiristanlıq
- Qədim dövrə aid yaşayış məskəni
- Orta əsrə aid qəbiristanlıq
- Orta əsrə aid yaşayış məskəni
- Tarixdən qabaqkı dövrə aid qəbiristanlıq
- Tarixdən qabaqkı dövrə aid yaşayış məskəni
- Digər mədəni irs abidələri
- Mədəni irs kimi mühafizə olunan obyektin istinad nömrəsi
- CHXX
- Tikililər
- Əhali
- Poçt şöbəsi
- Bank
- Ərzaq dükanı
- Orta məktəp (ibtidai və orta təhsil daxilində)
- İbtidai məktəp
- Xəstəxana/cərrahəyyə otağı
- Xəstəxana
- Mədəniyyət evi
- Polis məntəqəsi
- Kilsə/məscid

- Kitabxana
- Diyələncə obyektləri
- Obyektlərin vəziyyəti
- Səhərin kəndin 2 km-də mövcud deyildir
- Səhərin kəndin 2 km-də mövcuddur
- Şəhərdə/kənddə mövcuddur



Original A3 Miqyas 1:100,000	0 2.5 5 km
ELLIPSOİD: KRASSOVSKI 1940 PROYEKTSİYAYA: GAUSS-KRUGEROVUE ODEZIYA İSTİFAD SİSTEMİ: SİSTEMİ: PUNKOVY İNCHİ ZONİ İ SAĞULU KOORDİNAT SİSTEMİ UZUN KRONİSTAD (BALTIK DİREKTSİ) İSTİFAD SİSTEMİ	
QCBKG Azərbaycan	
Şəkil A8-1: Sosial və mədəni irs ilə bağlı məhdudiyyətlər Xəritə 11 / 11	